
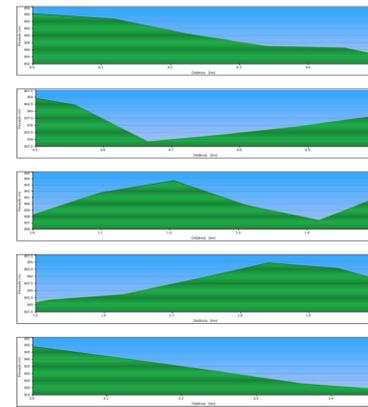


MAPA DE LOCALIZAÇÃO
SEM ESCALA

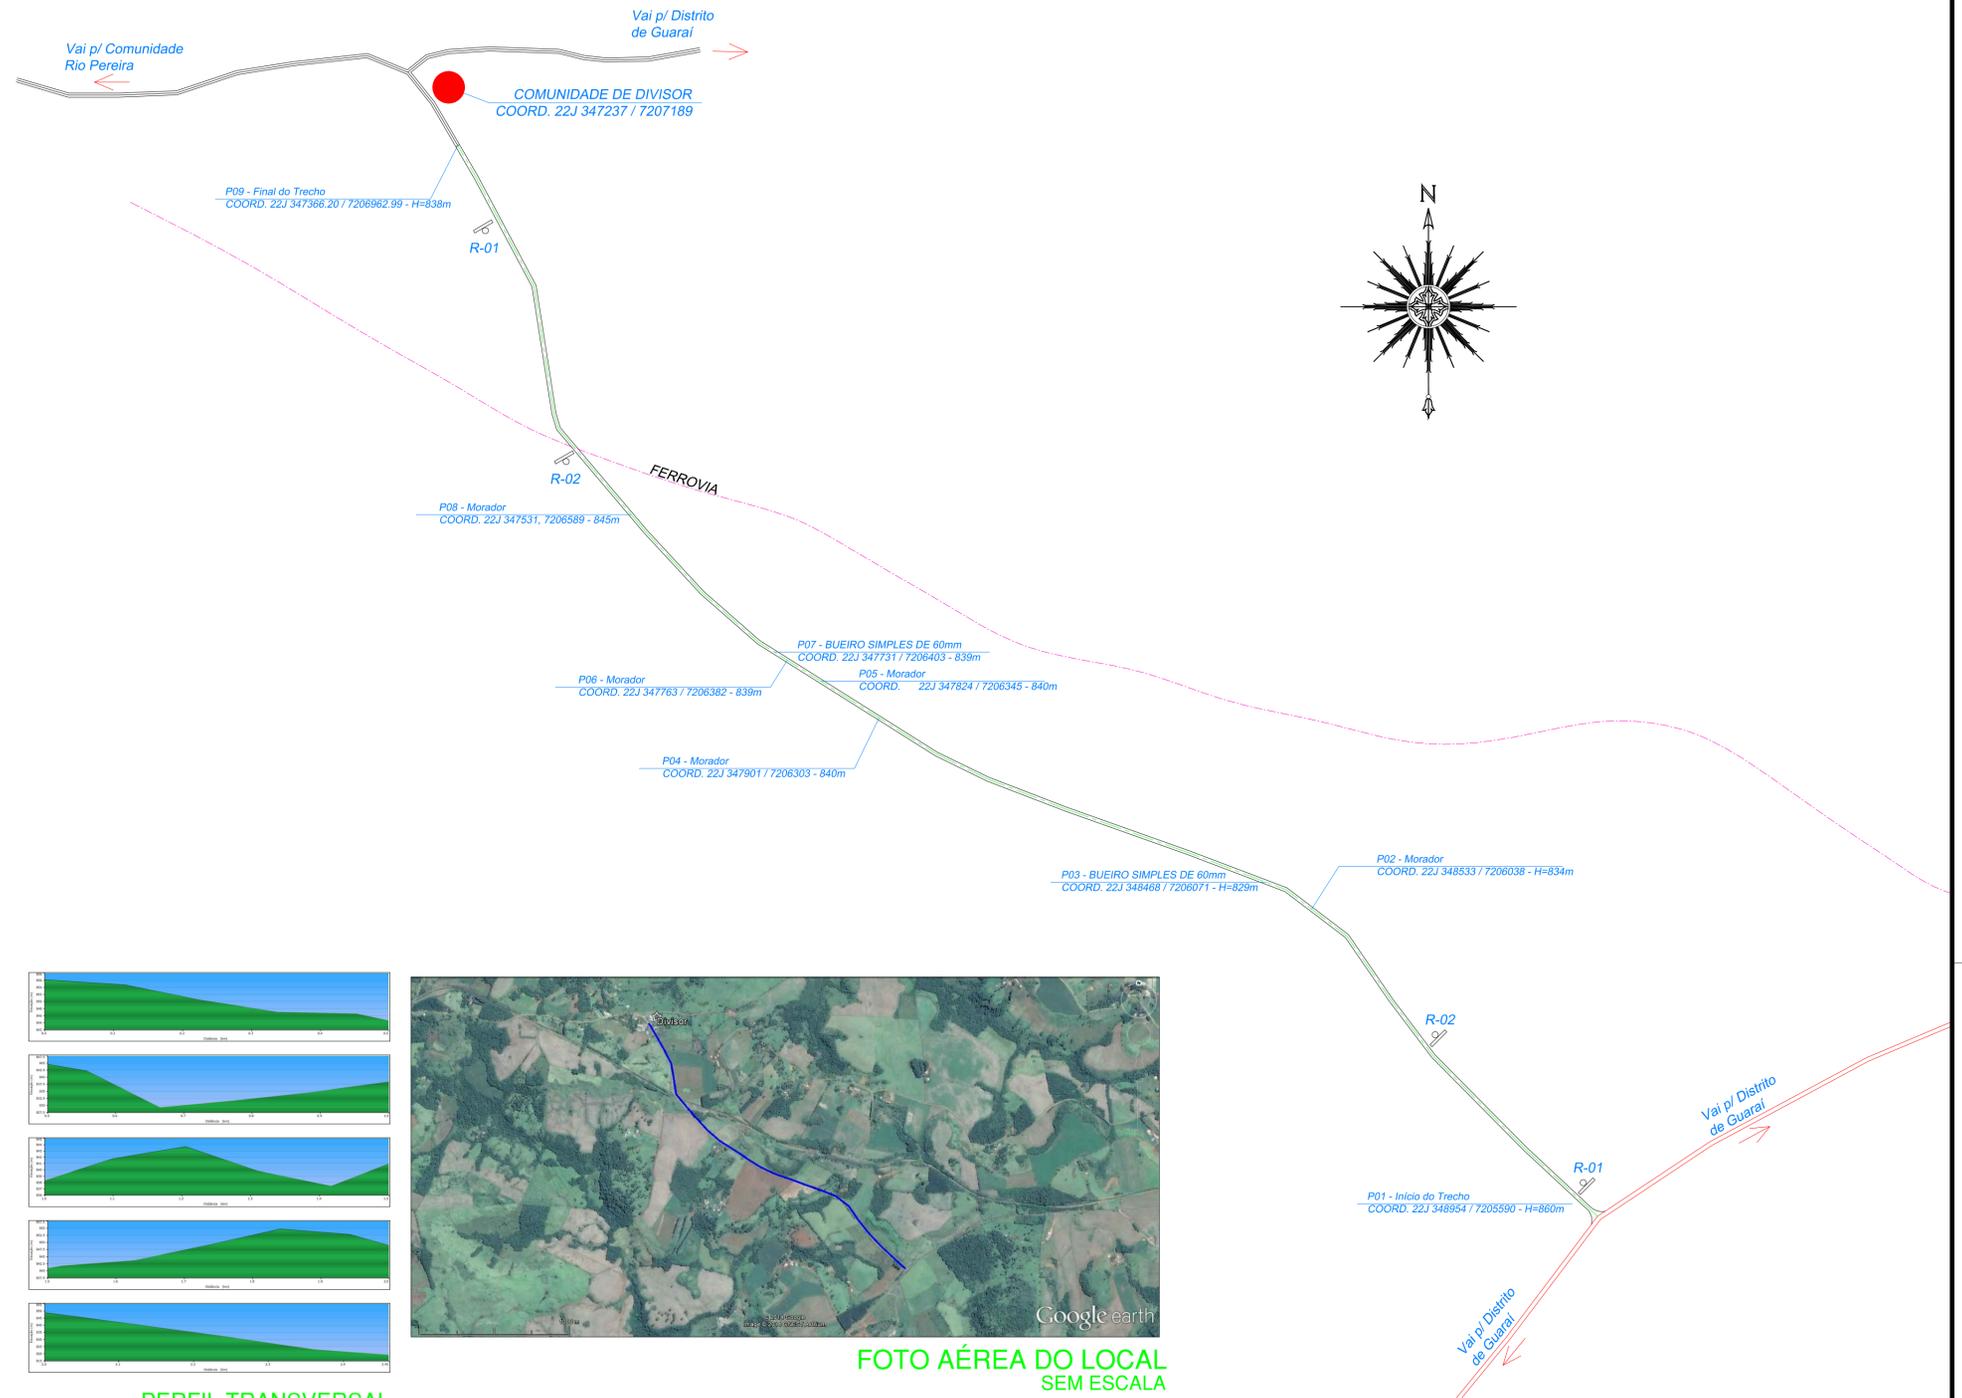


PERFIL TRANSVERSAL
ESCALA 1:5000



FOTO AÉREA DO LOCAL
SEM ESCALA

DETALHES TÉCNICOS DE PROJETO:

O TRECHO DE PROJETO INICIANDO-SE NA ESTRADA RURAL JOÃO ANTÔNIO WOLF ENTRADA NA ESTRADA RURAL QUE DÁ ACESSO À COMUNIDADE DE DIVISOR E SEGUE UMA EXTENSÃO DE 2.350 METROS LINEARES. SENDO ASSIM, DEVERÁ SER TOMADA COMO BASE A SEGUINTE SEÇÃO TRANSVERSAL. DEFINE-SE A MEDIDA PADRÃO DE 6,00 METROS DE LARGURA PARA A CAMADA FINAL DE PAVIMENTAÇÃO POLIÉDRICA IRREGULAR.

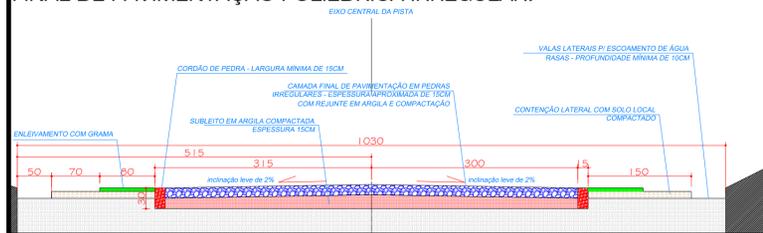


SEÇÃO ESQUEMÁTICA
ESCALA 1:50

LEGENDA / ESPECIFICAÇÕES DE PROJETO:

- BR 277 E/OU ESTRADA PRINCIPAL
- LINHA TRECHO DE IMPLANTAÇÃO DE PAVIMENTAÇÃO POLIÉDRICA - COMP TOTAL = 2.350 M
- COMUNIDADE RURAL
- PONTOS URBANOS DE REFERÊNCIA P/ LOCALIZAÇÃO
- LINHA DELIMITADORA DA FAIXA DE DOMÍNIO DA RODOVIA BR-277 - 40M DO EIXO DA PISTA.
- 277 RODOVIA FEDERAL PAVIMENTADA



DETALHE 01 - PLACA DE ORIENTAÇÃO - R-02
ESCALA = 1:25

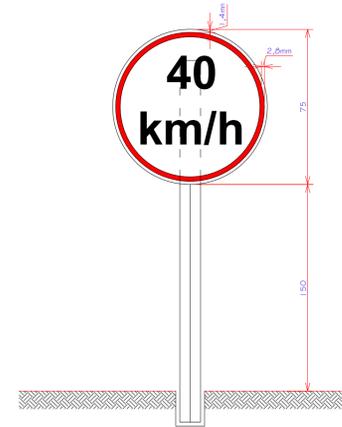

DETALHE 02 - PLACA DE ORIENTAÇÃO - R-01
ESCALA = 1:25

ORGÃOS PÚBLICOS:

ESTE PROJETO É DE AUTORIA E PROPRIEDADE DO ENG. CIVIL LUCAS MATHIAS SENDO PROIBIDA A SUA UTILIZAÇÃO, REPRODUÇÃO, OU ADAPTAÇÃO SEM AUTORIZAÇÃO. RESERVANDO-SE OS DIREITOS AUTORAIS NA FORMA DA LEI.

ASSINATURAS:

José Linneu Gomes
 Prefeito Municipal
 MUNICÍPIO DE NOVA LARANJEIRAS

Responsável Técnico Projeto
 Lucas Mathias - Crea nº 89858/D

Responsável Técnico Execução
 Lucas Mathias - Crea nº 89858/D

DADOS DA OBRA:
 CLIENTE: MUNICÍPIO DE NOVA LARANJEIRAS
 OBRA: PAVIMENTAÇÃO POLIÉDRICA DE ESTRADA RURAL
 ENDEREÇO: COMUNIDADE DO DIVISOR
 DESCRIÇÃO / CONTEÚDO DAS PRANCHAS:

ESTUDO ARQUITETÔNICO DE IMPLANTAÇÃO DE TRECHO PAVIMENTAÇÃO POLIÉDRICA.

Rua Trecho de Malo, 251, Cascavel - PR.
 FONES: (45) 3038-5970 / (45) 9989-0045
L2M ENGENHARIA LTDA

DATA 25/03/2015

PRANCHAS 01/01